


Dopravní výška H [m]

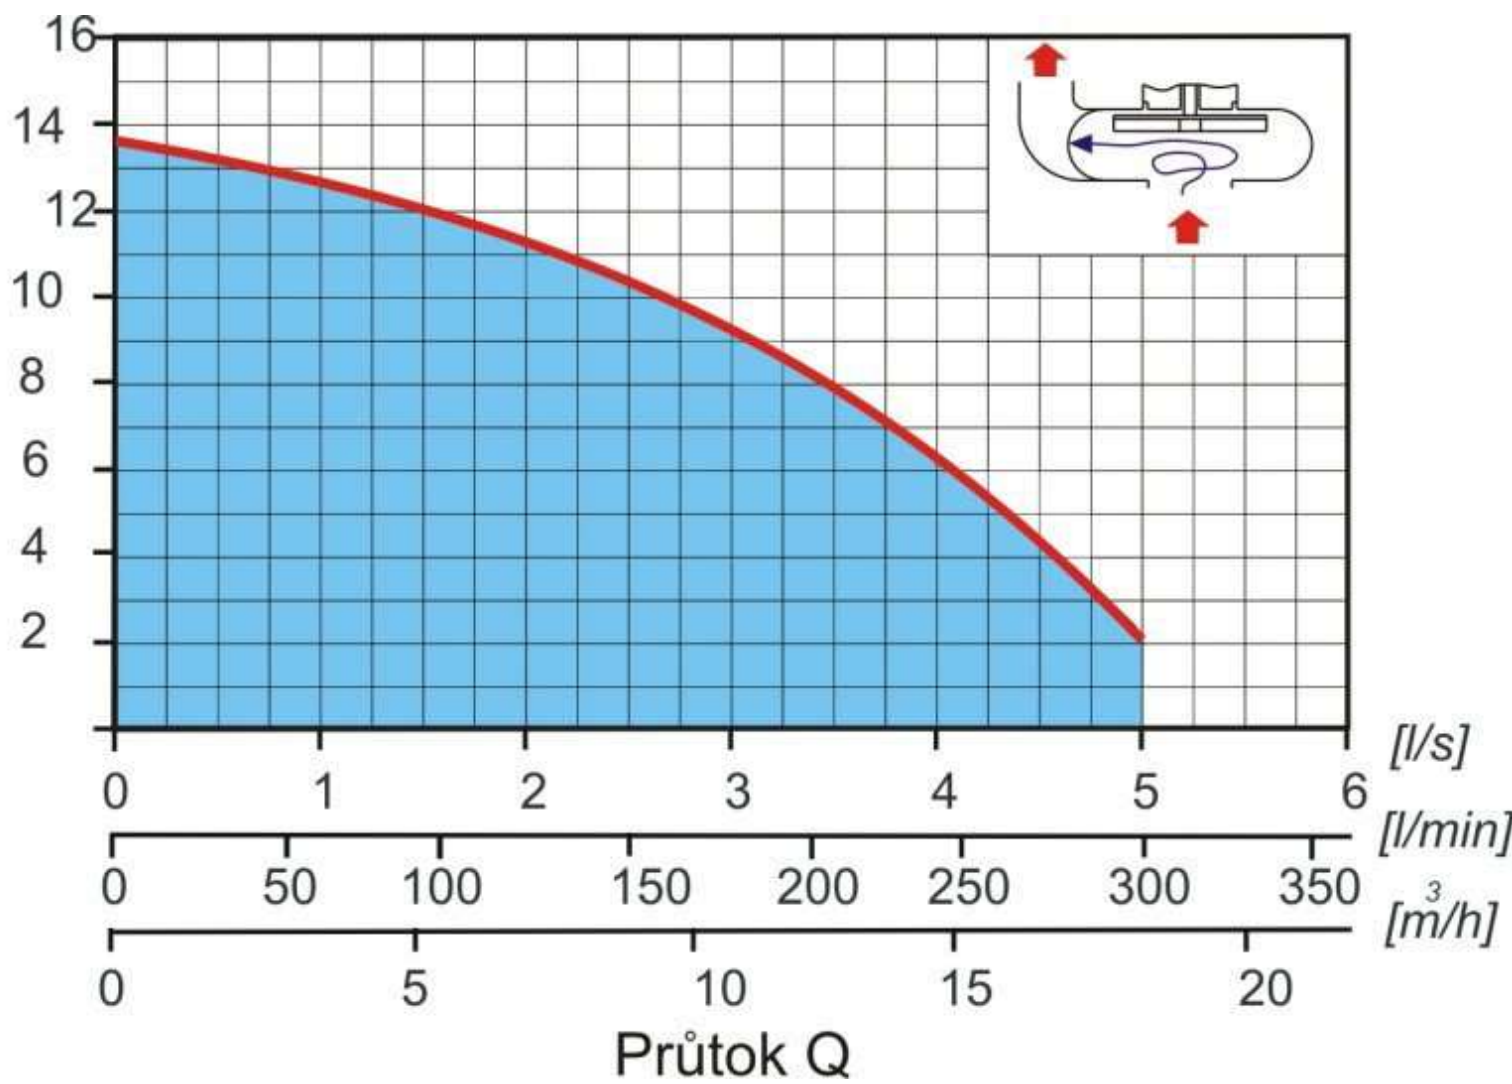

Průtok Q